

Alabastern Tallhöjden

3 RoK (C2)

Lägenhet : 1010-001-01-1203, 1010-001-01-1303, 1010-001-01-1403,
1010-001-01-1503, 1010-001-01-1603, 1010-001-01-1703

Plan: 3-8

Boarea: 76,0 m²

(Boarea inkluderar innerväggar, enligt Svensk Standard, areaavvikelser kan förekomma.)


FÖRKLARINGAR

Takhöjder:

Generellt 2,50 m, WC/D 2,30 m


lokala sänkningar kan förekomma

- K Kylskåp
- F Frysskåp
- Spis
- ST Städskåp
- G Garderob
- DM Diskmaskin
- TM Tvättmaskin
- TT Torktumlare
- FSK Fördelarskåp
- ELC Elcentral
- Duschdraperiskena
- Hatthylla
- Parkett
- Klinker

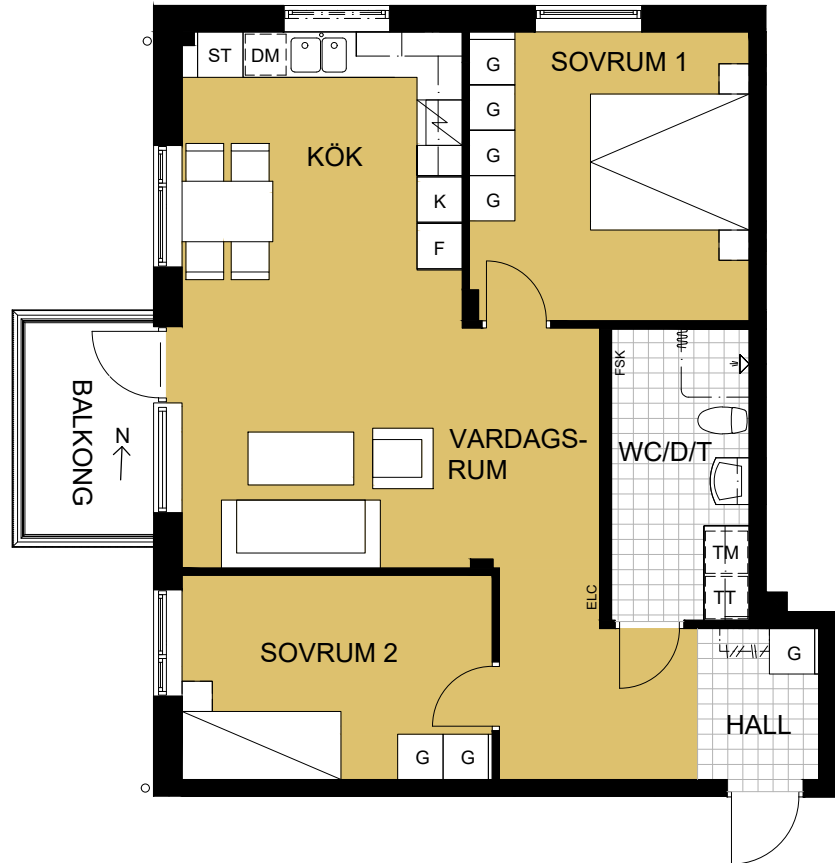


Reservation för att avvikelser kan förekomma.

SKALA 1:100 (A4-format)

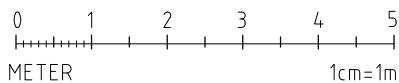

Tel: 0470-59 90 00, E-post: info@vidingehem.se

Hemsida: www.vidingehem.se

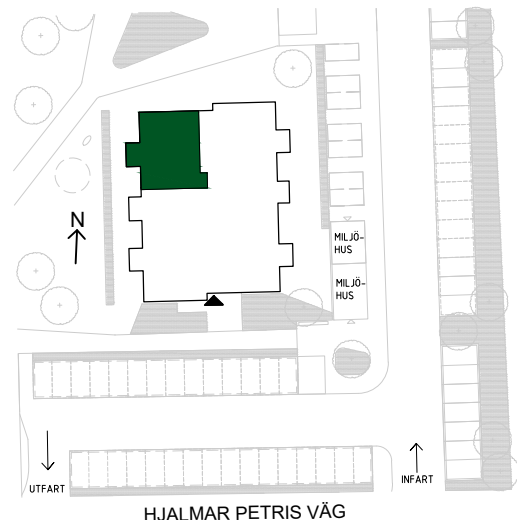

ORIENTERINGSPLAN

= Lägenhetens placering