

# Kv. Docenten 1

## 1 RoKv (A20)

Typ 1:

Lägenhet: 1147-001-02-1210, 1147-001-02-1410, 1147-001-02-1610

Plan: 2, 4 och 6

Typ 2:

Lägenhet: 1147-001-02-1310, 1147-001-02-1510, 1147-001-02-1710

Plan: 3, 5 och 7

Boarea: 27,4 m<sup>2</sup>

(Boarea inkluderar innerväggar, enligt Svensk Standard, areaavvikelser kan förekomma.)

(Smalt fönsters placering varierar mellan lägenhetstyp 1 och 2.)




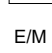
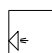



### FÖRKLARINGAR

Takhöjder:


- i lägenhet: 2,50 m

- i förråd: 2,30 m


lokala sänkningar kan förekomma

|   |                 |
|---|-----------------|
|    | Kyl/Frys        |
|    | Spis            |
|    | Garderob        |
|    | EI/Mediaskåp    |
|   | Dusch           |
|  | Hatthylla       |
|  | Laminatgolv, ek |
|  | Plastmatta      |

Reservation för att avvikelser kan förekomma.

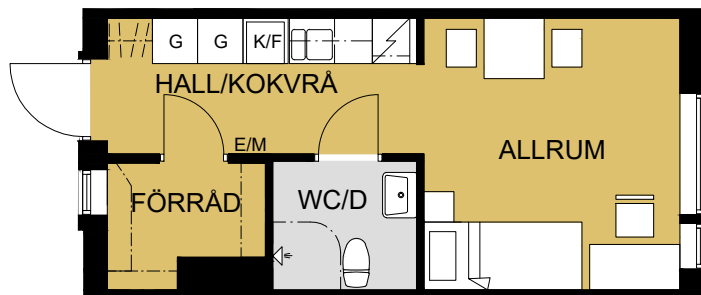

Typ 1

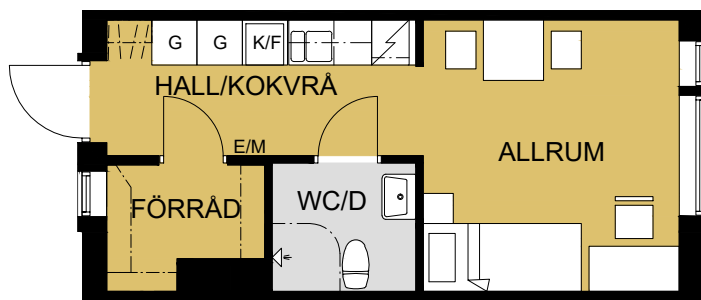

Typ 2

### ORIENTERINGSPLAN

Adress: Framtidsvägen 7B

Plan 2-7

 = Lägenhetens placering i huset

SKALA 1:100 (A4-format)

0 1 2 3 4 5

METER

1cm=1m



# Växjöbostäder

Tel: 0470-59 90 00, E-post: [info@vaxjobostader.se](mailto:info@vaxjobostader.se), Hemsida: [www.vaxjobostader.se](http://www.vaxjobostader.se)

