

Kv. Arken 1

4 RoK (D1)

Lägenhet: 1157-003-02-1003

Plan: Bottenvåning

Boarea: 92,0m²

(Boarea inkluderar innerväggar, enligt Svensk Standard, areaavvikelser kan förekomma.)

FÖRKLARINGAR

Takhöjder:

- i lägenhet: 2,50 m


- i klk & dusch/tvätt: 2,30 m

lokala sänkningar kan förekomma

K	Kyl	G	Garderob		Duschdraperiskena
F	Frys	ST	Städsåp		Hatthylla
	Spis	DM	Diskmaskin		Parkett
TT	Torktumlare	E/M	EI/Mediaskåp		Plastmatta
TM	Tvättmaskin				Klinker

Multimediauttag finns i samtliga lägenheter på flertalet ställen.

Reservation för att avvikelser kan förekomma.

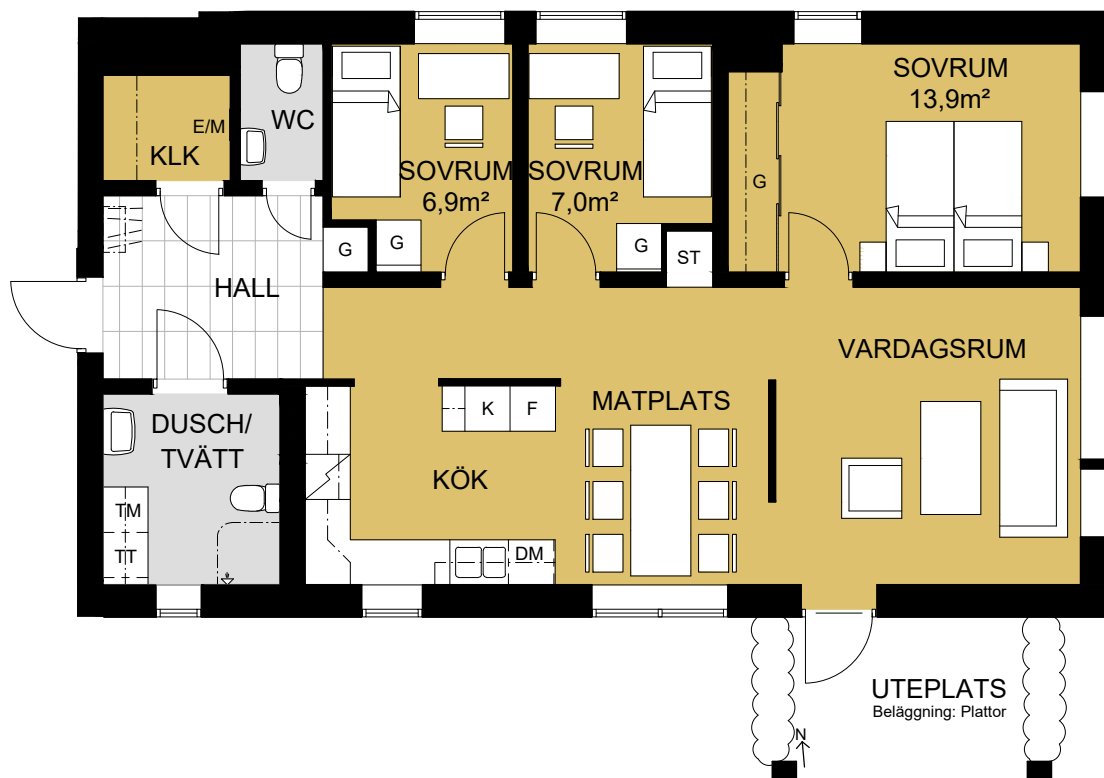

ORIENTERINGSPLAN

Adress: Serafimervägen 7B

Plan: Bottenvåning

= Lägenhetens placering i huset

SKALA 1:100 (A4-format)

