

Kv. Arken 1

3 RoK - Vindslägenhet (C15)

Lägenhet: 1157-001-01-1301

Plan: Plan 3

Boarea: 82,8m²

(Boarea inkluderar innerväggar, enligt Svensk Standard, areaavvikelser kan förekomma.)

FÖRKLARINGAR

Takhöjder:


- i lägenhet: 2,40 m

- i hall: 2,30 m

lokala sänkningar kan förekomma

K	Kyl	G	Garderob		Duschdraperiskena
F	Frys	ST	Städsåp		Hatthylla
	Spis	L	Linnesåp		Parkett
KM	Kombinerad tvätt- & torkmaskin	E/M	EI/Mediaskåp		Plastmatta
DM	Diskmaskin				Klinker

Multimediauttag finns i samtliga lägenheter på flertalet ställen.
Reservation för att avvikelser kan förekomma.

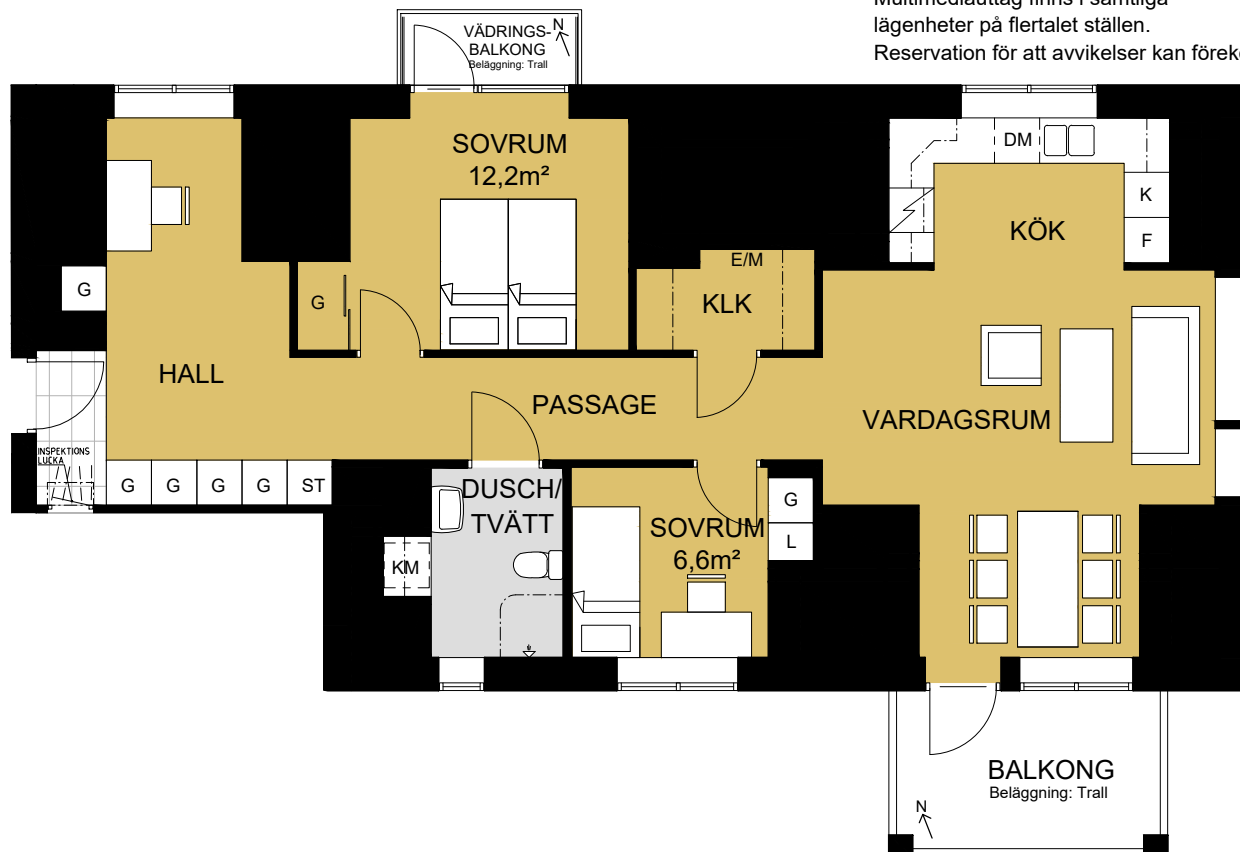

ORIENTERINGSPLAN

Adress: Serafimervägen 3A

Plan: 3

= Lägenhetens placering i huset

SKALA 1:100 (A4-format)

