

# Kv. Arken 1

## 3 RoK (C8)

Lägenhet: 1157-001-02-1103, 1157-001-02-1203, 1157-001-02-1303

Plan: Plan 1-3

Boarea: 76,8m<sup>2</sup>

(Boarea inkluderar innerväggar, enligt Svensk Standard, areaavvikelser kan förekomma.)

### FÖRKLARINGAR


Takhöjder:

- i lägenhet: 2,50 m

- i klk & dusch/tvätt: 2,30 m

lokala sänkningar kan förekomma

K	Kyl
F	Frys
	Spis
DM	Diskmaskin
G	Garderob
ST	Städsåp
TM	Tvättmaskin
TT	Torktumlare
E/M	EI/Mediaskåp
	Duschdraperiskena
	Hatthylla
	Parkett
	Plastmatta
	Klinker

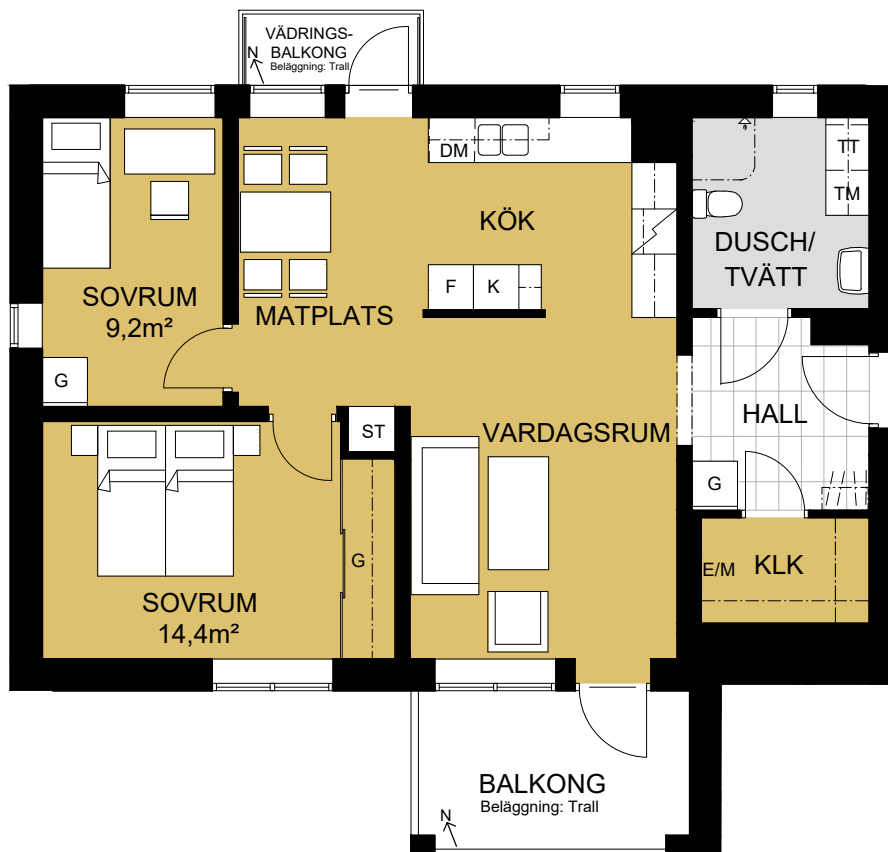

Multimediauttag finns i samtliga lägenheter på flertalet ställen.

Reservation för att avvikelser kan förekomma.

### ORIENTERINGSPLAN

Adress: Serafimervägen 3B

Plan: 1-3

= Lägenhetens placering i huset

SKALA 1:100 (A4-format)

